


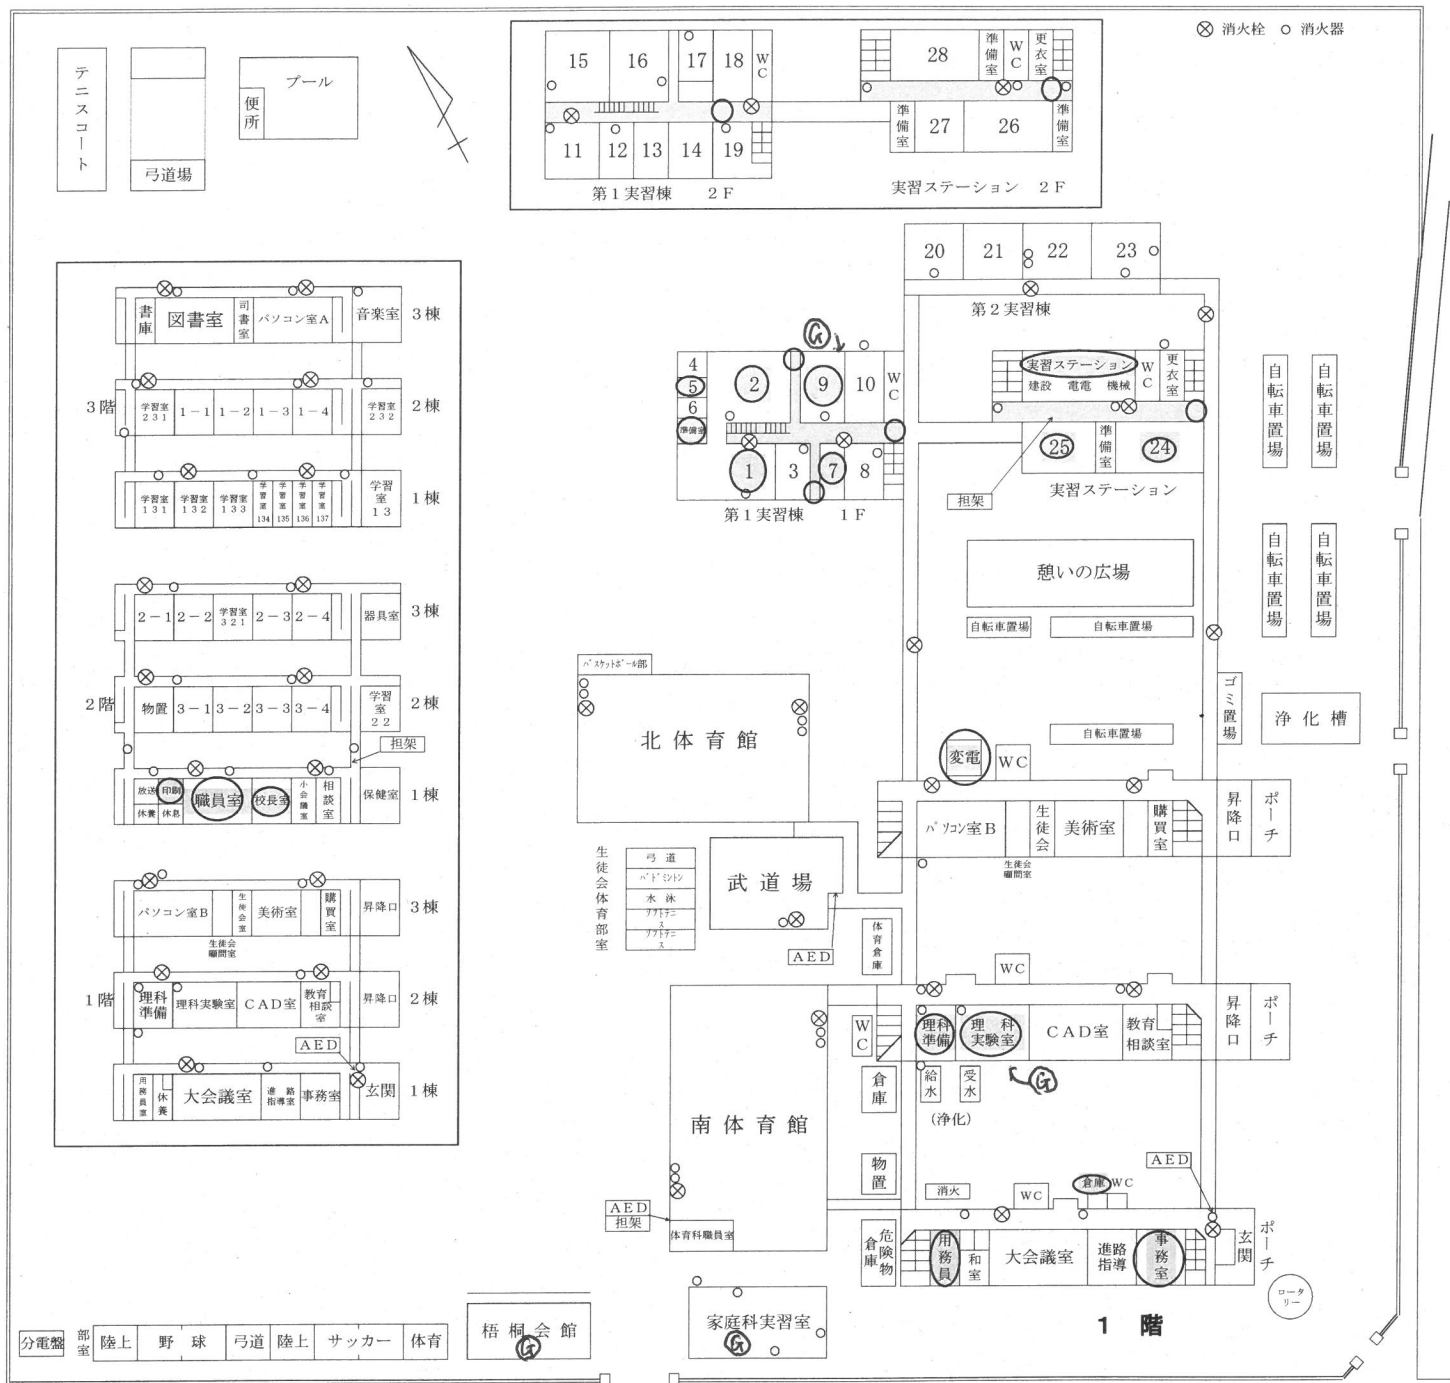

学校平面図

番号	産振施設名	科
1	機械実習室Ⅰ	機械
2	機械実習室Ⅱ	〃
3	材料試験室	〃
4	M	C
5	P	C
6	N	C
7	トータルステーション	建設
8	測量実習室	〃
9	土質試験室・材料試験室	〃
10	木材加工室	〃
11	自動制御実習室	電気・電子
12	電気電子工作実習室	〃
13	電子機器実習室	〃
14	応用力学実習室	建設
15	電気機器実習室	電気・電子
16	電気工事実習室	〃
17	高電圧実習室	〃
18	電気電子計測実習室	〃
19	製図室	機械
20	施工実習室	建設
21	原動機実習室	機械
22	鋳造実習室	〃
23	板金溶接鍛造室	〃
24	エリアマネジメント室	商業
25	パソコン室	科
26	情報処理室	〃
27	プログラミング室	〃
28	総合実践室	〃

○：画像転送可能なもので、内部への侵入を感知する機器設置箇所
丸囲みのG：ガス漏れを感知する機器設置箇所